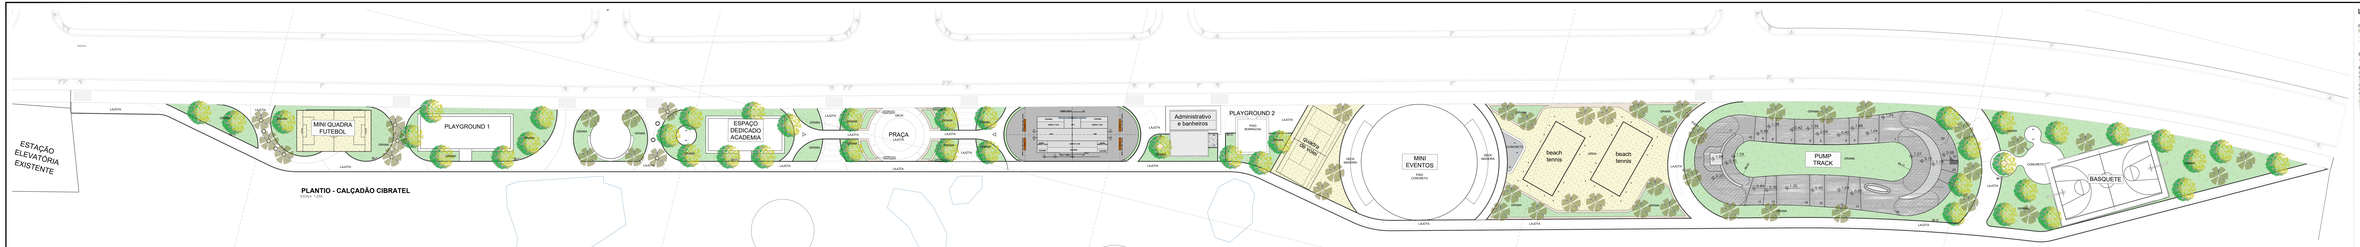

PLANTIO - CALÇADÃO CIBRATEL
ESCALA: 1:250

CANTEIROS E PAGINAÇÃO- CALÇADÃO CIBRATEL
ESCALA: 1:250

H.DETALHE PISTA PUMP TRACK

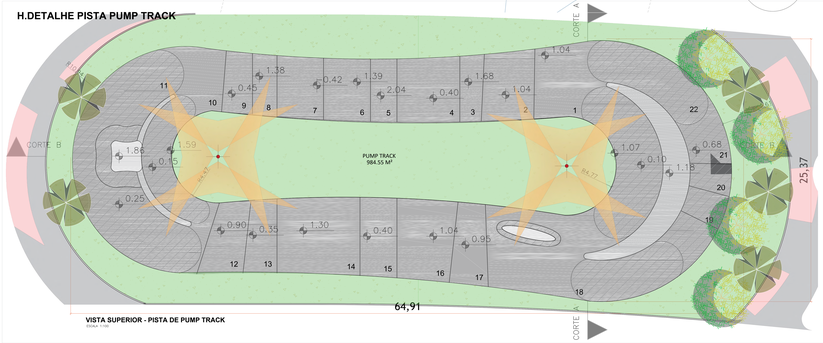

VISTA SUPERIOR - PISTA DE PUMP TRACK
ESCALA: 1:100

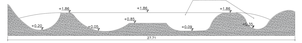

CORTE TRANSVERSAL AA - PISTA DE PUMP TRACK
ESCALA: 1:100

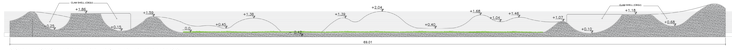

CORTE LONGITUDINAL BB - PISTA DE PUMP TRACK
ESCALA: 1:100

I.DETALHE PLAYGROUNDS

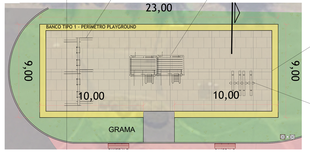

VISTA SUPERIOR - PLAYGROUND 1
ESCALA: 1:100

CORTE ESQUEMÁTICO BANCO CANTEIRO
ESCALA: 1:100

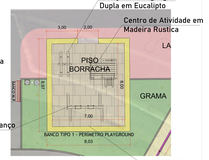

VISTA SUPERIOR - PLAYGROUND 2
ESCALA: 1:100

LEGENDA

COD.	PAISAGISMO	UNIDADE	QUANTIDADE
	Grama	m²	374,28
	Ponto de Espera	m²	30 unidades
	Plantio de Árvore da Sombra (CHAPÉU DE SOL OU ARDÉRA MIRÍA)	m²	45 unidades

COD.	ITUNS E SARJETAS	UNIDADE	QUANTIDADE
	Guia Simples a executar	m	394,58

COD.	PISOS E PASSEIOS	UNIDADE	QUANTIDADE
	Passeio em Concreto Desempenado	m²	919,00
	Quadra em Concreto	m²	28,28
	Quadra em Piso Borracha	m²	28,28
	Passeio em Lajota de Concreto Ferinha	m²	1015,76
	Piso em Deck de Madeira Plástica	m²	1015,76
	Piso em Deck de Madeira ou Madeira Plástica com base de concreto	m²	412,00
	Piso em Borracha para Playground	m²	412,00
	Piso de Borracha para Playground	m²	345,00
	Área emoldúrica pista de skate (concreto armado)	m²	242,00
	Corte de Junta de Dilatação no concreto ou asfalto 5,00m	m²	645,00

SUGESTÃO DE COQUEIRO PARA O LOCAL

SUGESTÃO DE ÁRVORE DE SOMBRA PARA O LOCAL (CHAPÉU DE SOL)

Autenticar documento em Apresentação
Local e data/hora: ITAMARAÇÃO, 08/11/2021 08:08 Usuário: ANDRE LUIZ DE ALMEIDA BRITO
Código de autenticidade: 1.1.1.