DETALHE EXECUÇÃO BANCO TIPO 1

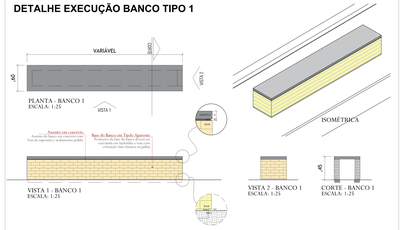

B.DETALHE EXECUÇÃO BEBEDOURO

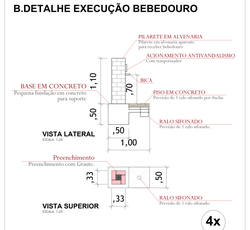

C.DETALHE EXECUÇÃO DUCHAS

G.DETALHE EXECUÇÃO PERGOLADO

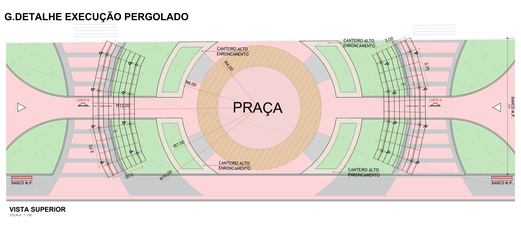

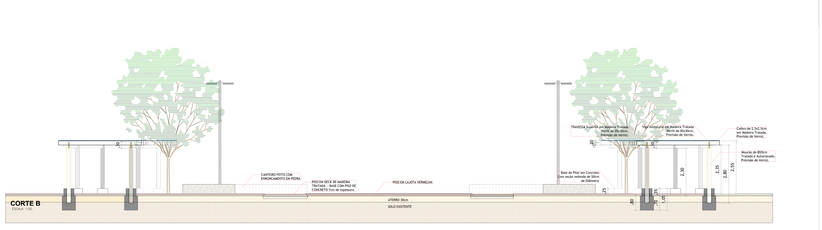

LEGENDA

COD.	VOL. PAVIMENTAÇÃO INTERNA EM GRAMA E ÁREA DE SEQUEIRO	ÁREA DE SEÇÃO DA PEÇA	METRAGEM LINEAR TOTAL	VOLUME TOTAL
	QUADRA DE FUTEBOL			
	28 Mourões 5,00m diâmetro 15cm	0,02 m²	140,00m	2,10 m³
	Viga de Travamento diâmetro 15cm	0,02 m²	69,20m	0,98 m³
	QUADRA DE VÔLEI DE AREIA			
	18 Mourões 5,00m diâmetro 15cm	0,02 m²	90,00m	1,80 m³
	2 Mourões 5,00m diâmetro 15cm	0,02 m²	6,00m	0,12 m³
	Viga de Travamento diâmetro 15cm	0,02 m²	38,40m	0,77 m³
	QUADRAS DE BEACH TENNIS			
	26 Mourões 5,00m diâmetro 15cm	0,02 m²	130,00m	2,60 m³
	2 Mourões 5,00m diâmetro 15cm	0,02 m²	6,00m	0,12 m³
	Viga de Travamento diâmetro 15cm	0,02 m²	79,20m	1,58 m³
	QUADRA DE BASQUETE			
	26 Mourões 5,00m diâmetro 15cm	0,02 m²	130,00m	2,60 m³
	Viga de Travamento diâmetro 15cm	0,02 m²	63,00m	1,26 m³
			VOLUME TOTAL	3,24 m³
			ÁREA DE VERNIZ	99,58 m²

** Os alturas tracejadas dos planos já engolpam 1 metro a ser enterrado para fixação no serviço de fundação

COD.	G - VOLUME DE MADEIRA PERGOLADOS (POR)	ÁREA DE SEÇÃO DA PEÇA	METRAGEM LINEAR TOTAL	VOLUME TOTAL
	5 Pilares em Madeira de Eucalipto Tratado Roliço de 20cm** h 2,80m	0,0314 m²	14,00m	1,47 m³
	4 Vigas Estruturais Seção Retangular 6x20cm. Comp. 4,00m	0,05 m²	48,00m	0,72 m³
	2x Terças Suporte na Pergola Seção Retangular 6x20cm. Comp. 4,00m cada	0,05 m²	56,00m	0,56 m³
	18 Cabros de Suporte Seção Quadrada 15x15cm	0,0506625 m²	256,50m	0,535 m³
			VOLUME TOTAL	3,23 m³
			ÁREA DE VERNIZ	99,58 m²

** Os alturas tracejadas dos planos já engolpam 1 metro a ser enterrado para fixação no serviço de fundação

COD.	MOBILIÁRIO	UNIDADE	QUANTIDADE
	BANCO EM MADEIRA PLÁSTICA 2,00m	unid	20
	LIXEIRA DUPLA EM MADEIRA PLÁSTICA	unid	10
	BANCO TIPO ITIJUKANO EXISTENTE (R1/R20)	m	50,00

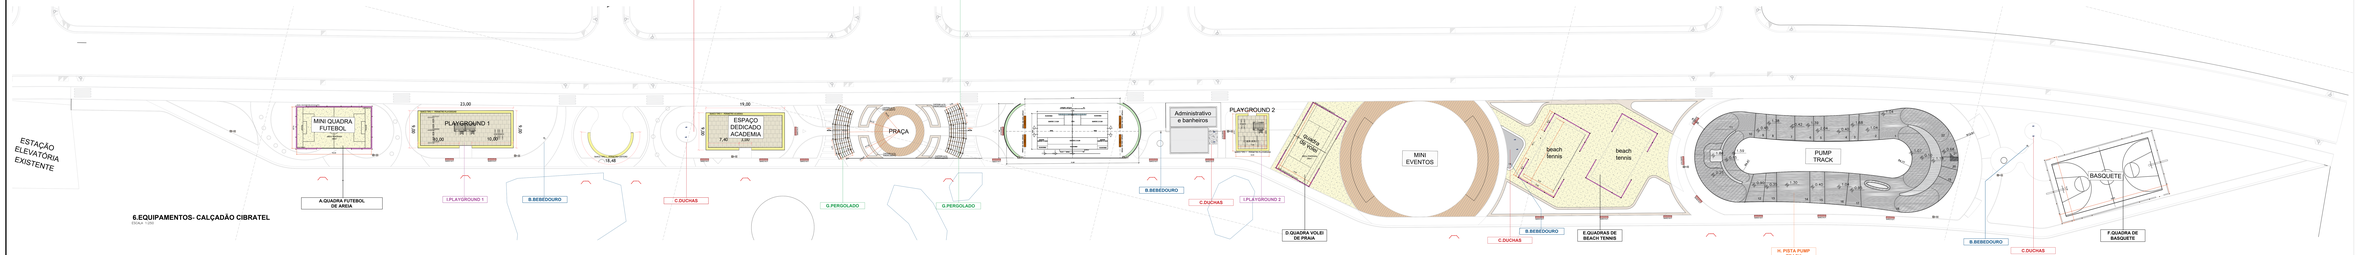

A.QUADRA FUTEBOL DE AREIA

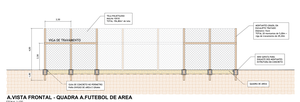

D.QUADRA VOLEI DE AREIA

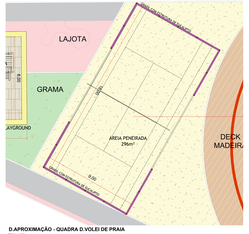

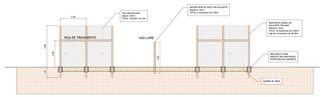

QUADRA BEACH TENNIS

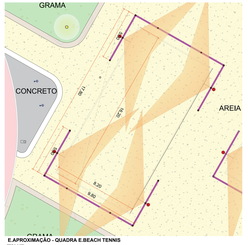

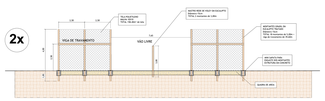

QUADRA BASQUETE

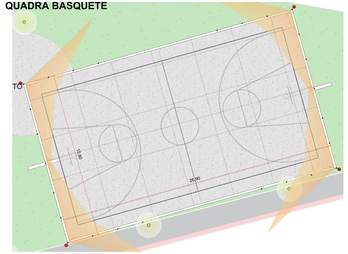

MOBILIÁRIO EM MADEIRA PLÁSTICA

PREFEITURA MUNICIPAL DE ITAMARAÍ
SECRETARIA DE OBRAS E SERVIÇOS URBANO

P3. EQUIPAMENTOS E DETALHES

Rua Dr. Pedro Lima, 100 - Centro - CEP 45.700-000 - Itamaraí - Bahia

Prefeitura Municipal de Itamaraí
Rua Dr. Pedro Lima, 100 - Centro - CEP 45.700-000 - Itamaraí - Bahia

Secretaria de Obras e Serviços Urbanos
Rua Dr. Pedro Lima, 100 - Centro - CEP 45.700-000 - Itamaraí - Bahia

Responsável Técnico
Nome: Jorge Nunes Neto
CREA: BA-060.000
Data: 01 novembro 2021

Responsável Técnico
Nome: Jorge Nunes Neto
CREA: BA-060.000
Data: 01 novembro 2021

Autenticar documento em Autenticidade
Para a autenticidade deste documento, entre em http://itamarai.ba.gov.br/portal/autenticidade e informe o código de verificação: 0000.0000.0000.0000 e o código de segurança: 0000

CREA-BA
Nº 060.000-0
Nº 060.000-0

SEM ESCALA (FOLHA A-1)