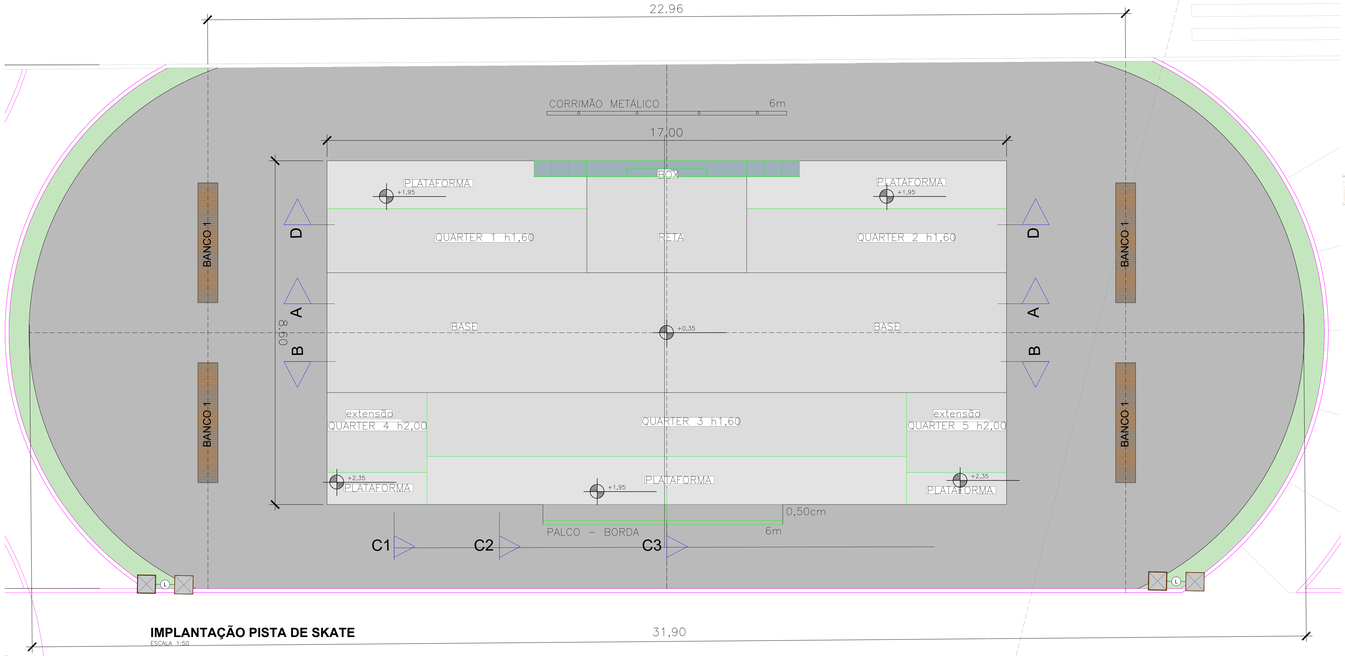

IMPLANTAÇÃO PISTA DE SKATE
ESCALA 1:50

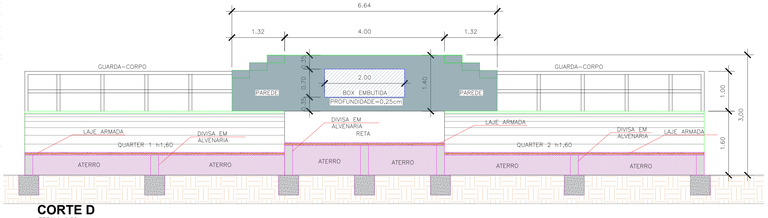

CORTE D
ESCALA 1:50

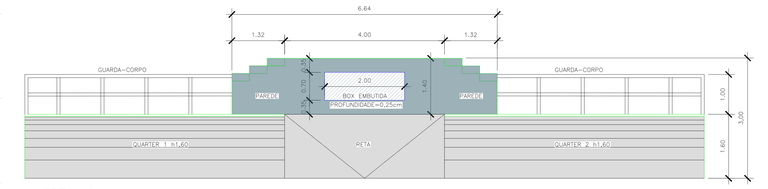

VISTA - A
ESCALA 1:50

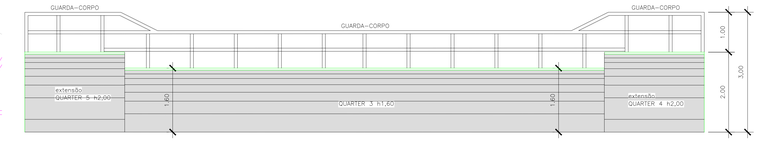

VISTA - B
ESCALA 1:50

COD.	REVESTIMENTO DE PISO	ÁREA
	Área Entorno pista de Skate (concreto armado)	240,00 m²
	Área da Soma das Lajes de concreto (Curvas)	123,86 m²
	Volume de Aterro Estimado (cortes C1 - C2 - C3	79,14 m³
	Guarda Corpo Tubular com tela em Aço Galvanizado (manobras)	46,00 m
	DETALHE 3 - Cantoneira metálica cantos vivos - bancos (manobras)	28,80 m
	DETALHE 2 - perfil Tubular galvanizado engastado na rampa -	34,00 m
	COMPRIMENTO TOTAL DO BALDRAME (IMPERMEABILIZAÇÃO E ARMADURA CONTABILIZADA)	143,20 m
	ÁREA COM ARMADURA EM TELA SOLDADA	123,86 m²
	ÁREA DE ATERRO (CORTES C1, C2 E C3)	

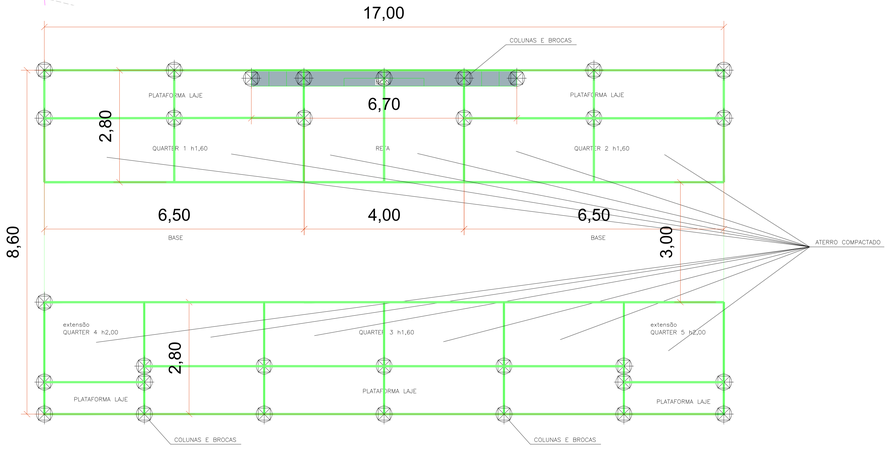

PLANTA - SUGESTÃO DE ESTRUTURA (INDICAÇÃO BALDRAME)
ESCALA 1:50

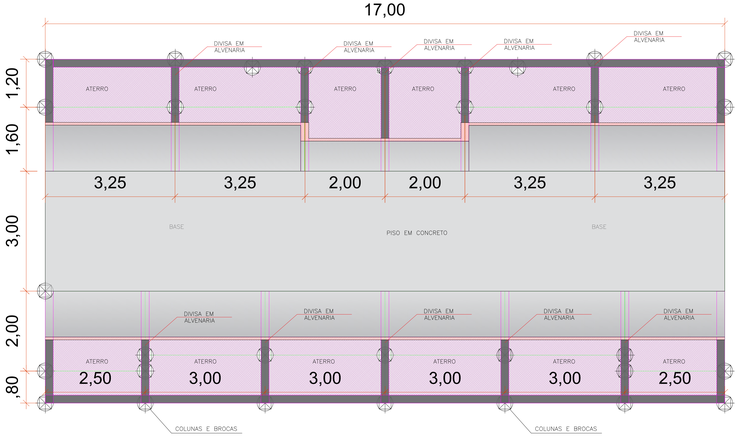

PLANTA - ALTURA DE 0,50M DE VISTA
ESCALA 1:50

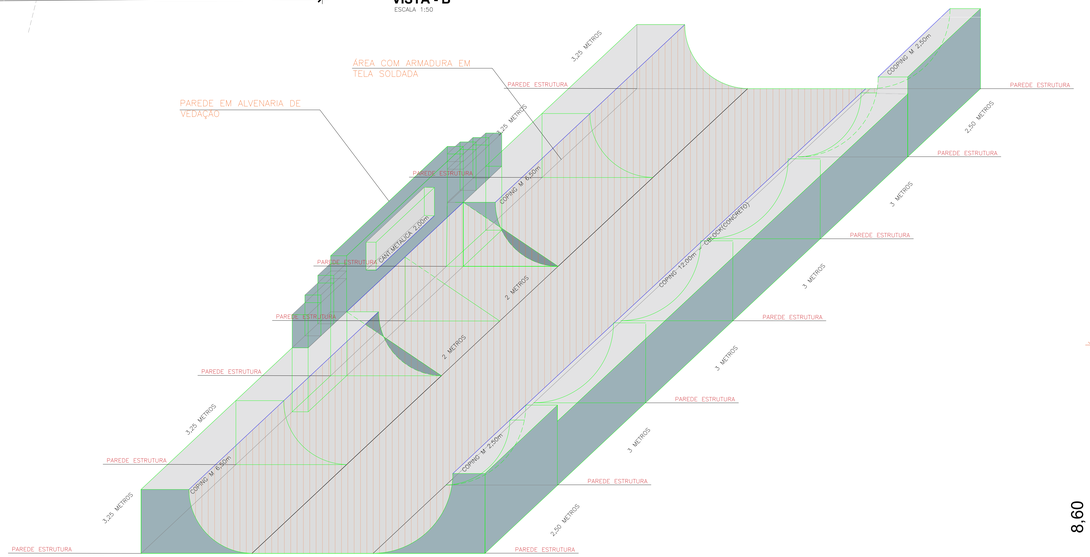

ISOMÉTRICO
ESCALA 1:50

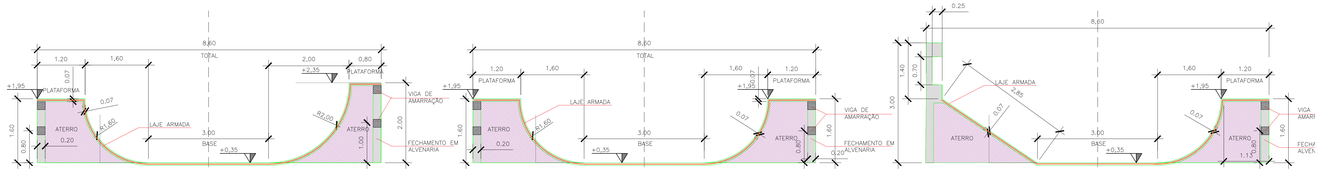

CORTE - C1
ESCALA 1:50

CORTE - C2
ESCALA 1:50

CORTE - C3
ESCALA 1:50

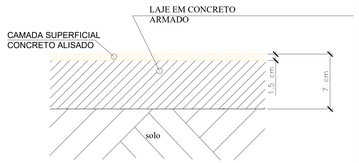

detalhe 1 - piso
escala : 1:5

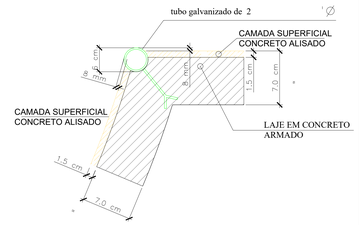

detalhe 2 (coping)
escala : 1:5

Autenticar documento em /autenticidade
com o identificador 340032003500300039003A20500005204100, Documento assinado digitalmente conforme MP nº 2.200-2/2023, que institui a Infra-estrutura de Chaves Públicas Brasileira - ICP-Brasil

PREFEITURA MUNICIPAL DE ITANHAÉM
SECRETARIA DE OBRAS E DESENVOLVIMENTO URBANO

P5.DETALHES PISTA DE SKATE

OBJETO: Infraestrutura Turística / Equipamento turístico na Orla da Praia do Cibratel

LOCAL: Avenida Doutor Edson Baptista de Andrade – Trecho Rua Dr. Frederico de S. Queiroz
Fifa / Av. Paulo Roberto R. de Campos Maia) / Cibratel 1 - Itanhaém/SP.

TIAGO RODRIGUES CERVANTES	VINICIUS CAMBA DE ALMEIDA	ENG° DANILO HELI TORRITANI
Prefeito	Sec. de Obras e Desenv. Urbano	Departamento de Administração de Infra-Estrutura Urbana

PROJETO BÁSICO
INFRAESTRUTURA TURÍSTICA

06 - NOVEMBRO - 2023

ORLA BOULEVARD R.16.DWG